

DIE FASSADENELEMENTE WERDEN IN SERIE IN EINER SCHALUNG VON 50 M LÄNGE VORGEFERTIGT.



BEVOR SIE ZUR BAUSTELLE TRANSPORTIERT WERDEN, MÜSSEN SIE VOLLSTÄNDIG GETROCKNET SEIN.


VORGEFERTIGTER STAMPFLEHM

**RICOLA KRÄUTERZENTRUM**

LAUFEN, SCHWEIZ - 2014

Architekten: HERZOG & DE MEURON

Unternehmen: LEHM TON ERDE - MARTIN RAUCH

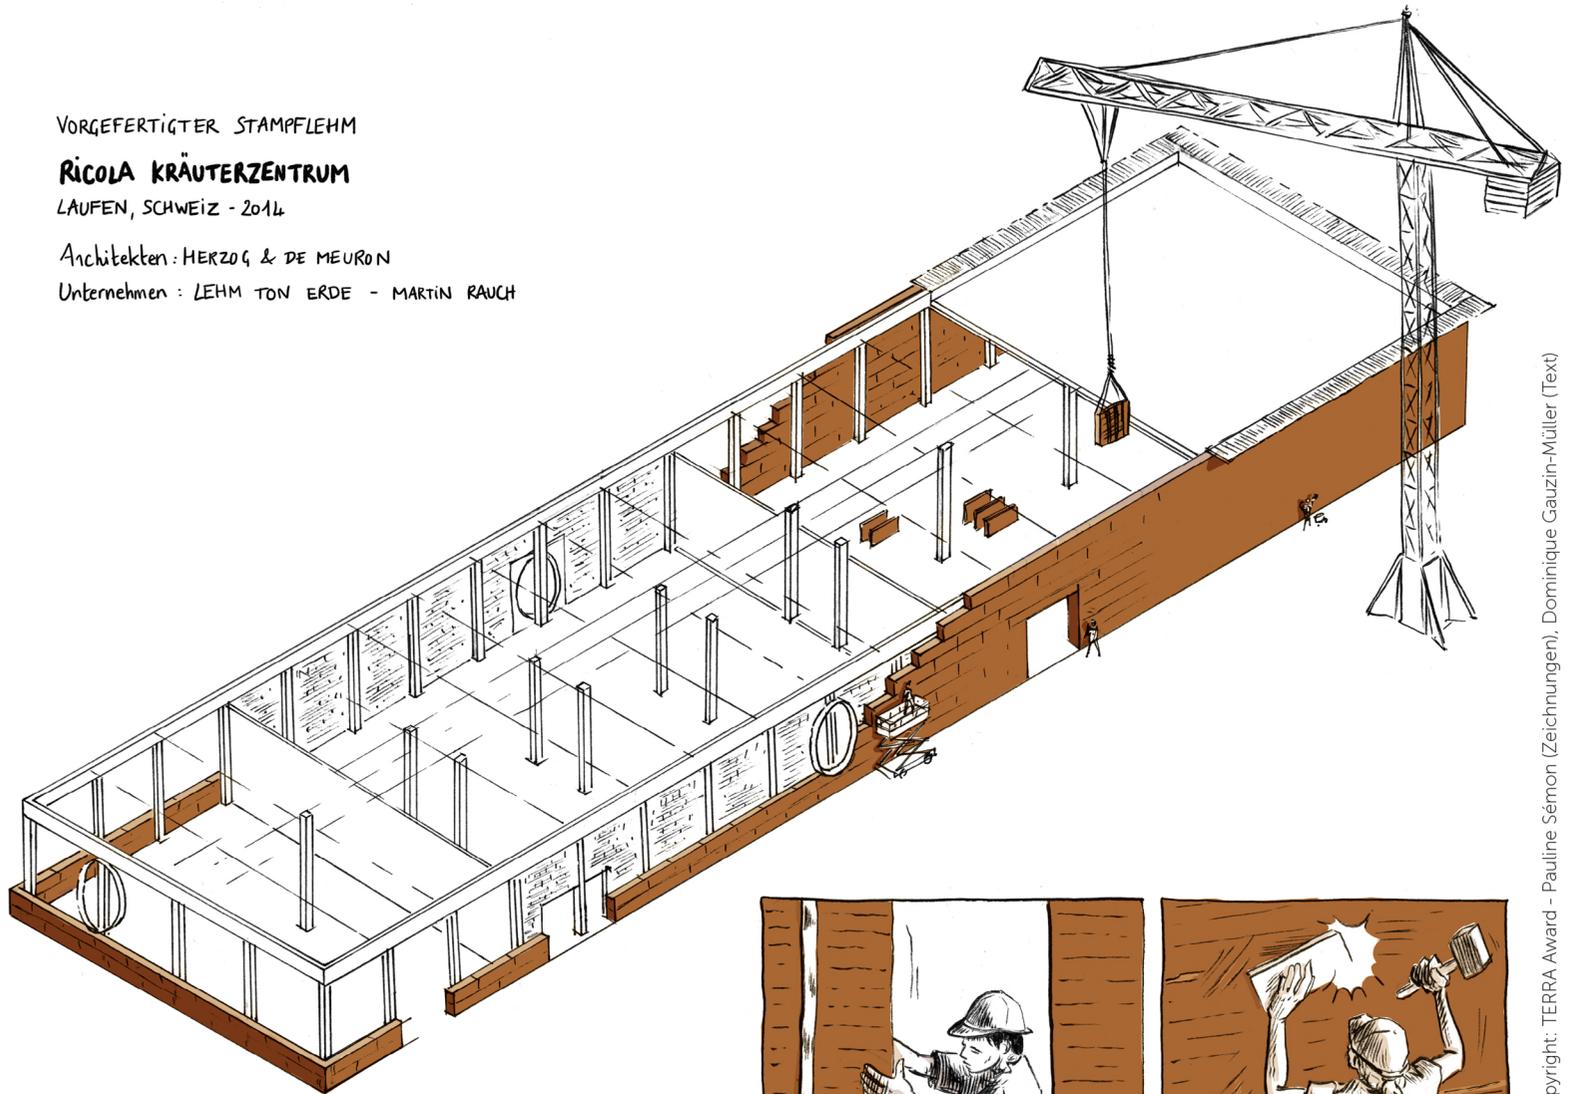

DIE VORGEFERTIGTEN MODULE WERDEN MIT LEHMMÖRTEL ZUSAMMENGEFÜGT.



DIE FUGEN WERDEN VON HAND MIT DER ORIGINALMISCHUNG RETUSCHIERT.

